


in sostituzione del foglio 278, map. 54 sub. 5


Pianta Piano Secondo

H: 3.00

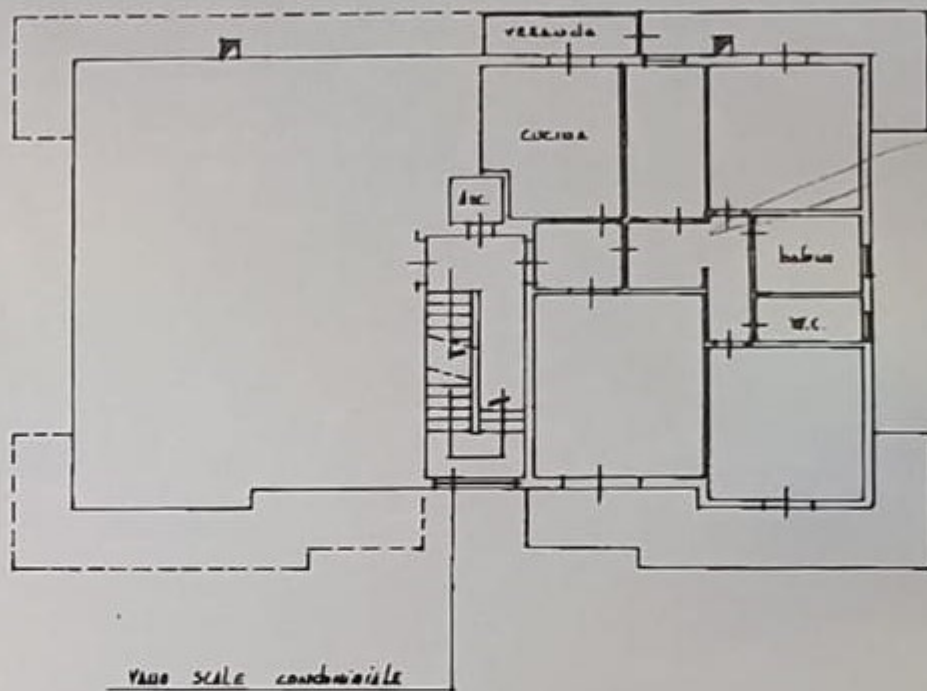

COMUNE DI PISTOIA
Estratto planimetrico catastale

foglio 278
map. 54 sub. 5
scala 1:2000

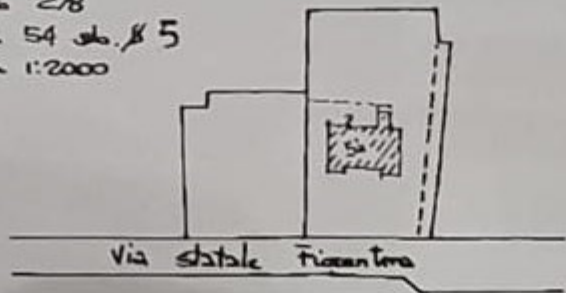

ORIENTAMENTO



SCALA DI 1:200