

MODULARIO
Cat. S. T. 315



MINISTERO DELLE FINANZE
DIREZIONE GENERALE DEL CATASTO E DEI SERVIZI TECNICI ERARIALI


MOD. B (Nuovo Catasto Edilizio Urbano)

Lire
20

10 NUOVO CATASTO EDILIZIO URBANO

(R. DECRETO-LEGGE 13 APRILE 1959, N. 652)

Planimetria dell'immobile situato nel Comune di Pistoia Via traversa di Via B. Sestini
Ditta S.p.a. S.A.A.V.I. (Societa' Pratese Acquisti Vendite Immobili) con sede in Prato - Via S. Giordano, 41
Allegata alla dichiarazione presentata all'Ufficio Tecnico Erariale di Pistoia

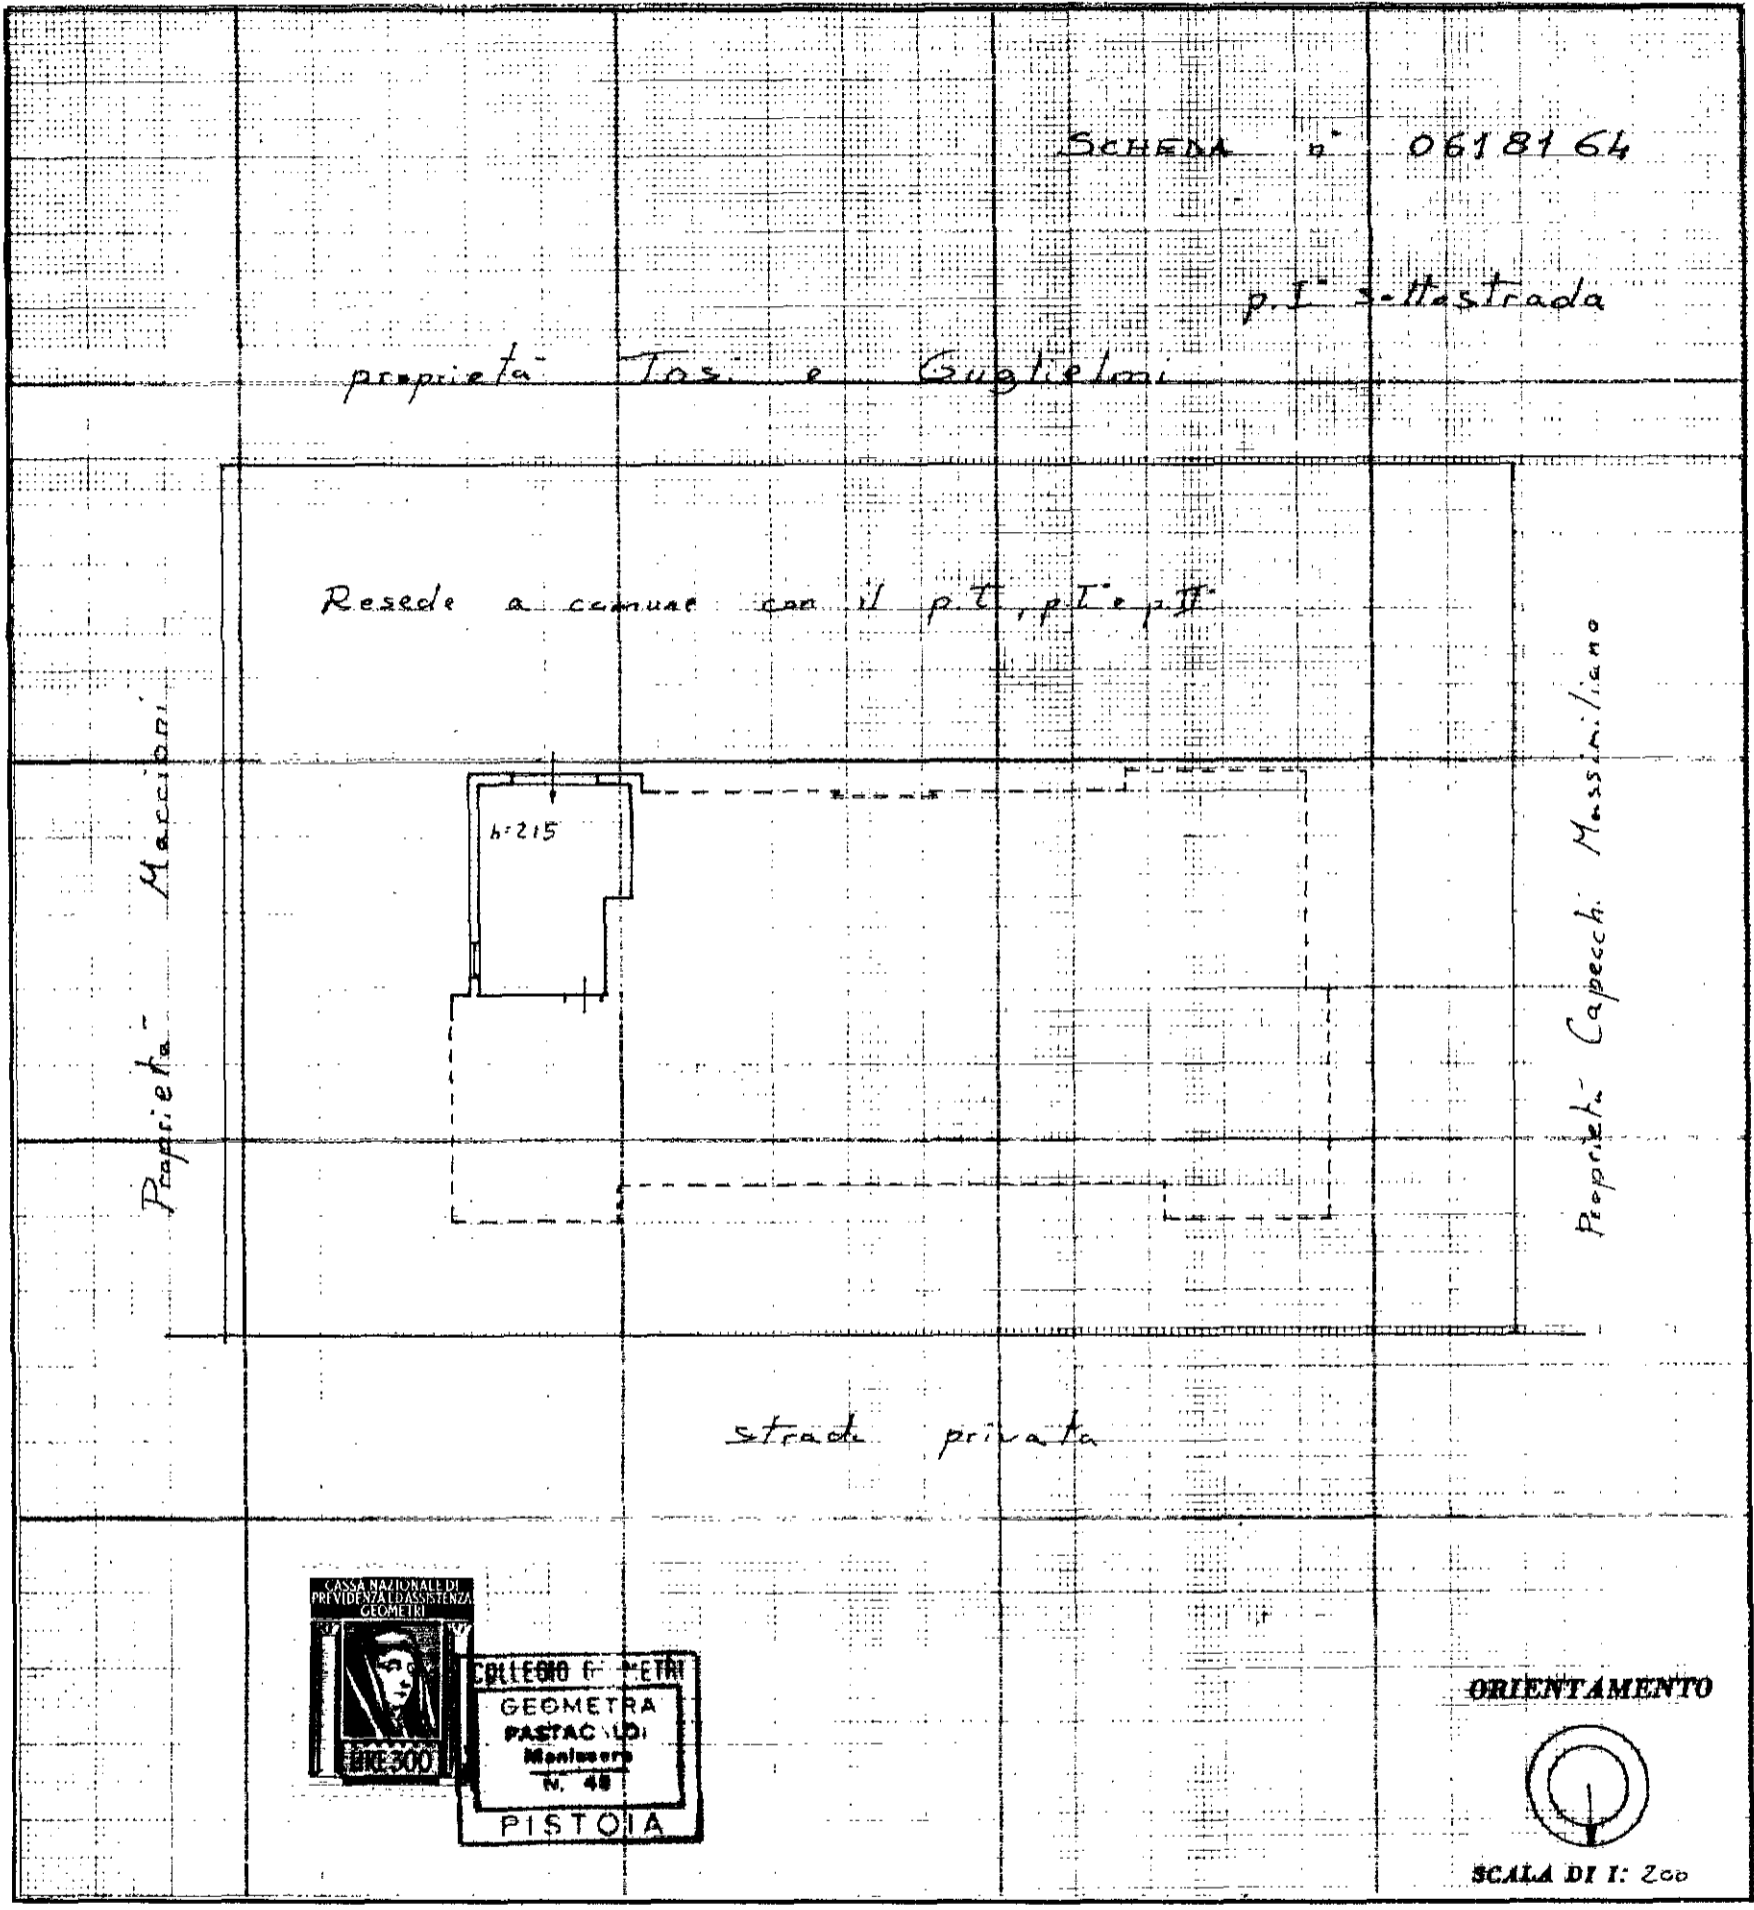

COLLEGIO GEOMETRI
GEOMETRA
PASTACALDI
Manissero
N. 48
PISTOIA

SPAZIO RISERVATO PER LE ANNOTAZIONI D'UFFICIO

DATA
PROT. N°

18. MAR. 1971

656

Accettabile

30 DIC. 1971

UFFICIO ERARIALE

Compilata dal Geometra
(Titolo, nome e cognome del tecnico)
PASTACALDI MANISSERO
Iscritto all'Albo de Geometri
della Provincia di Pistoia
15-3-1971

COLLEGIO GEOMETRI
GEOMETRA
PASTACALDI
Manissero
N. 48
PISTOIA